


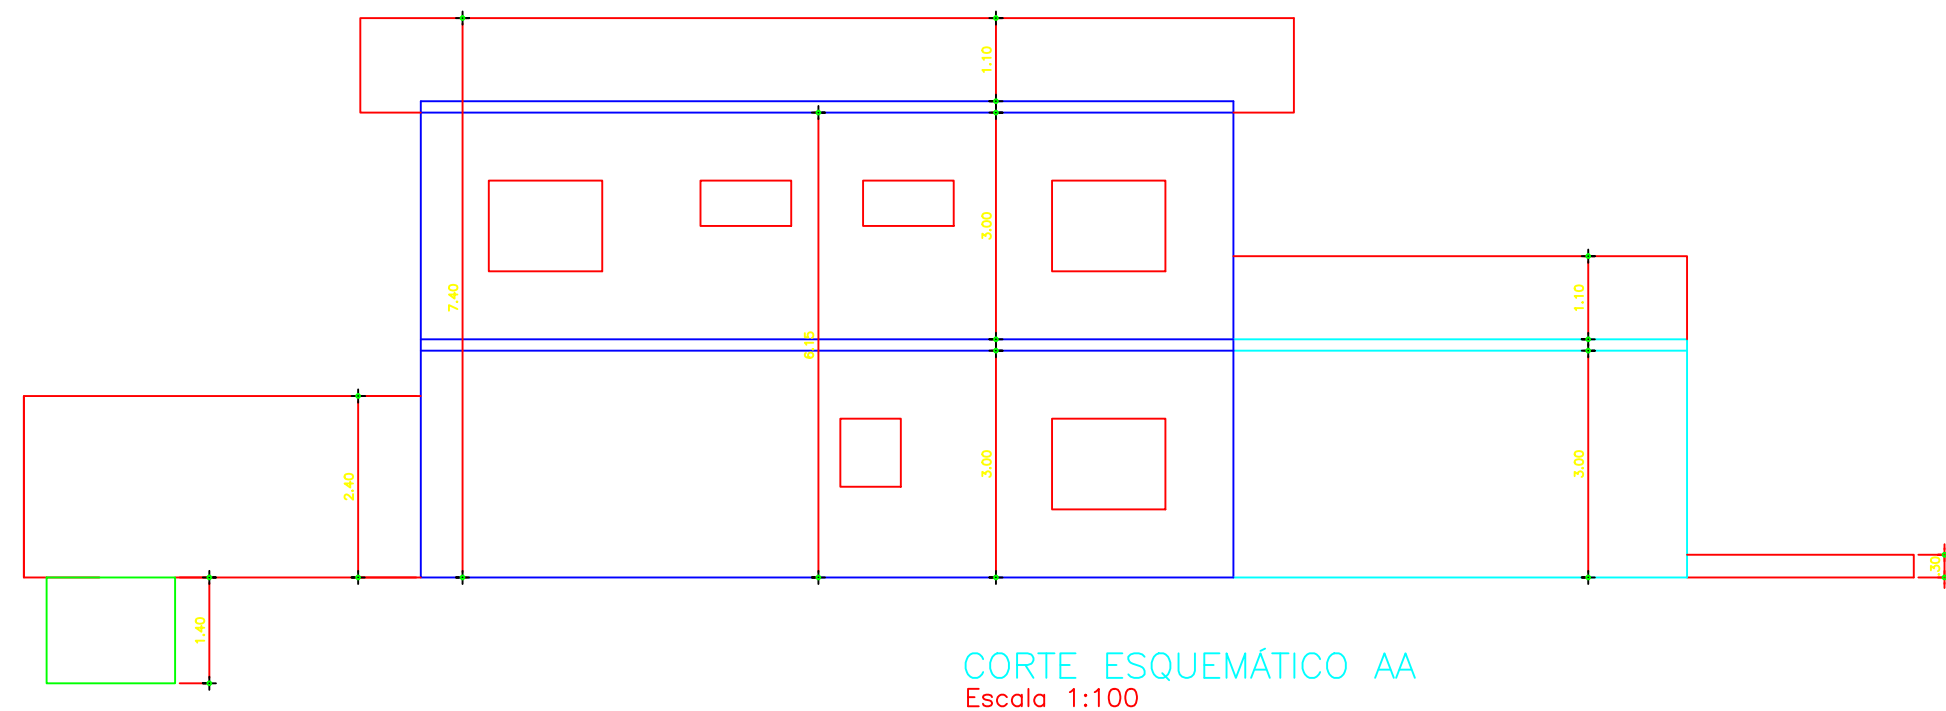

FOLHA
ÚNICA

CONSTRUÇÃO DE PRÉDIO RESIDENCIAL UNIFAMILIAR COM DOIS PAVIMENTOS

Rua/Av.: PROJETADA 5 n°: _____
 Esquina com Rua/Av.: _____ n°: _____
 Fundos com Rua/Av.: _____ n°: _____
 Lote/Data: 24 Quadra/Quartirão: 08 Bairro: QUINTA DO LAGO LAC LÉMAN
 Zona: 03 Taxa de Ocupação: 57,58%

Declaro(amos), para os devidos fins de direito e efeito legal, que a aprovação não implica no reconhecimento, por parte da Prefeitura, do direito de propriedade do terreno. Declaro(amos), ainda, que sou(somos) responsável(is) por manutenções preventivas para o bom estado da edificação e suas estruturas, após sua construção.

OROZIMBO SANT'ANNA FERNANDES

Declaro, para os devidos fins de direito e efeito legal, que o presente projeto foi elaborado com total observância às normatizações e legislações edilícias vigentes (Lei de Zoneamento, Código de Obras e Edificações, Código Sanitário, Acessibilidade e demais leis pertinentes), nas esferas municipal, estadual e federal. É de minha inteira responsabilidade técnica o espaço de manobra e as dimensões das vagas de estacionamento.	Declaro que a execução da obra obedecerá fielmente o projeto aprovado pela Prefeitura Municipal, assumindo total responsabilidade sobre tais atividades, que somente serão iniciadas após a aprovação do projeto.
---	--

ENGENHEIRO CIVIL – JOSÉ RENATO SANT'ANNA DE MENEZES

ENGENHEIRO CIVIL – JOSÉ RENATO SANT'ANNA DE MENEZES

Declaro que o projeto apresentado está de acordo com as normas vigentes do Condomínio.

ENGENHEIRA CIVIL – CAROLINE GONÇALVES PENA TAKAHASHI

 Muro de arrimo _____


 Área permeável _____ 12,00m²

Área impermeável 288,00m²

== Aberturas (janelas e portas)

ÁREA DO TERRENO: 300,00 m²

ÁREAS A CONSTRUIR:

Pavimento térreo – Garagem 72,00 m²

Edificação 100,75 m²

Pavimento superior	<u>100,75 m²</u>
--------------------	-----------------------------

TOTAL EDIFICAÇÃO: 273,50 m²

Piscina descubierta 18,30 m²

TOTAL GERAL: 291,80 m²

IDENTIFICAÇÃO	ÁREA
BANHEIRO 1	5,60m ²
BANHEIRO 2	5,60m ²
BANHEIRO 3	3,40m ²
BANHEIRO 4	4,00m ²
DORMITÓRIO 1	13,65m ²
DORMITÓRIO 2	13,65m ²
DORMITÓRIO 3	9,72m ²
CLOSET 1	3,20m ²
CLOSET 2	3,20m ²
SALA 1	21,10m ²
SALA 2	18,88m ²
COZINHA	24,10m ²
ÁREA DE SERVIÇO	5,60m ²
GARAGEM	72,00m ²
DEPÓSITO 1	3,20m ²
DEPÓSITO 2	2,55m ²
CIRCULAÇÃO	17,78m ²